



Koloryzacja m. 2

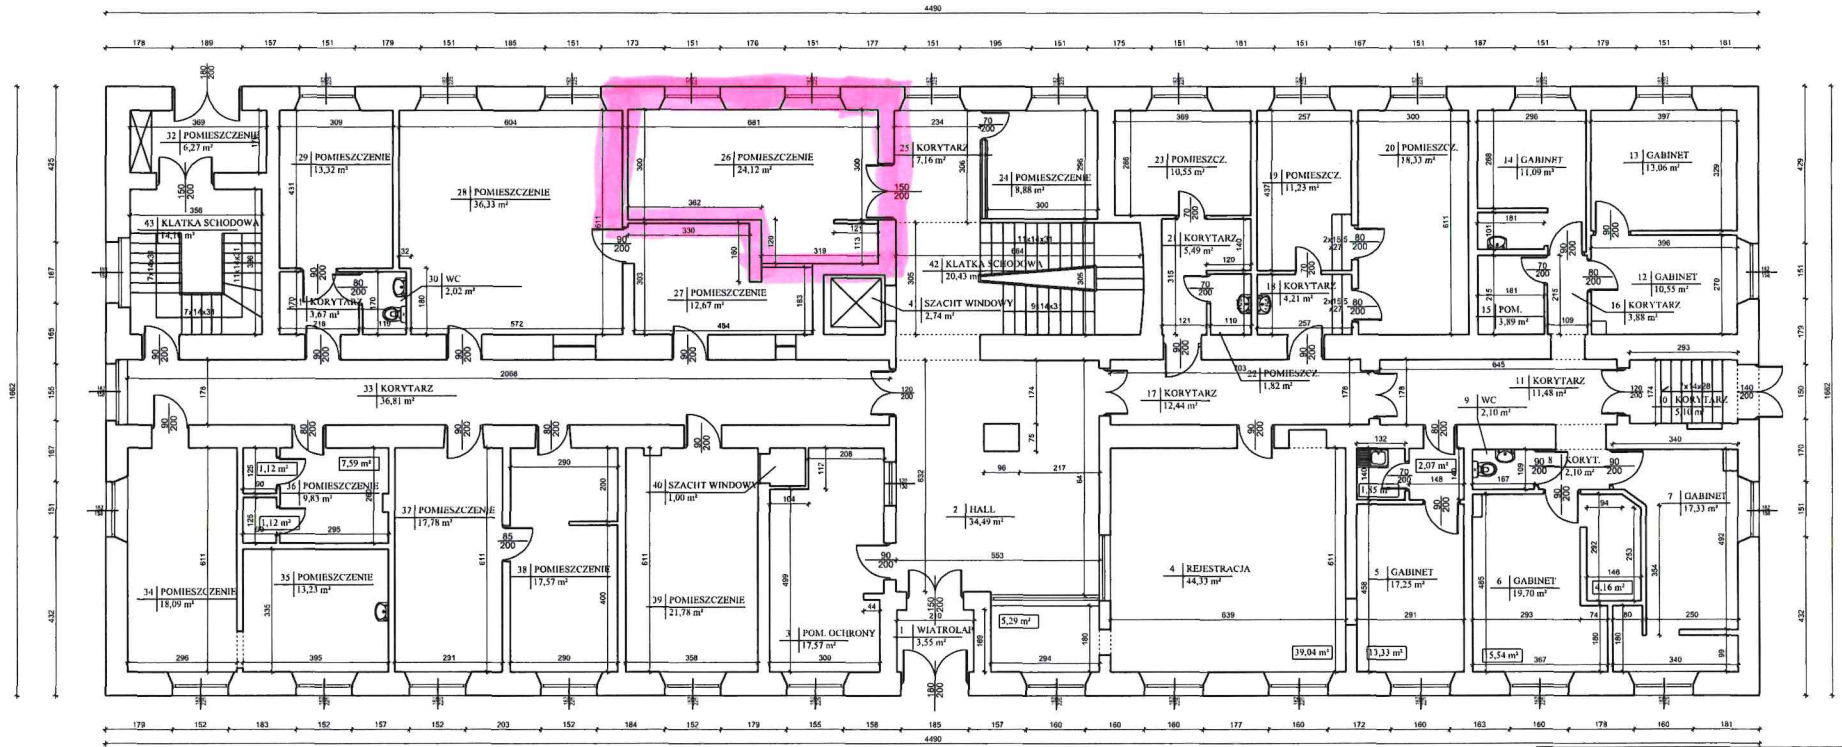

RZUT PARTERU

CUDZIŁO ARCHITEKTURA I BUDOWNICTWO		ul. Świętokrzyska 46 26-400 Przysucha
Tytuł opracowania: Inwentaryzacja budynku niemieszkalnego przy ul. Emilii Plater 21 w Warszawie		
Tytuł rysunku: RZUT PARTERU		Nr rys.: 2
Opracowanie: inż. Rafał Brdyla	Podpis:	Skala: 1:100
Projektant: Cudziło Ryszard Jan upr. nr KA 56/79	Podpis:	Data: 09.2016


Wzrostem nr 2

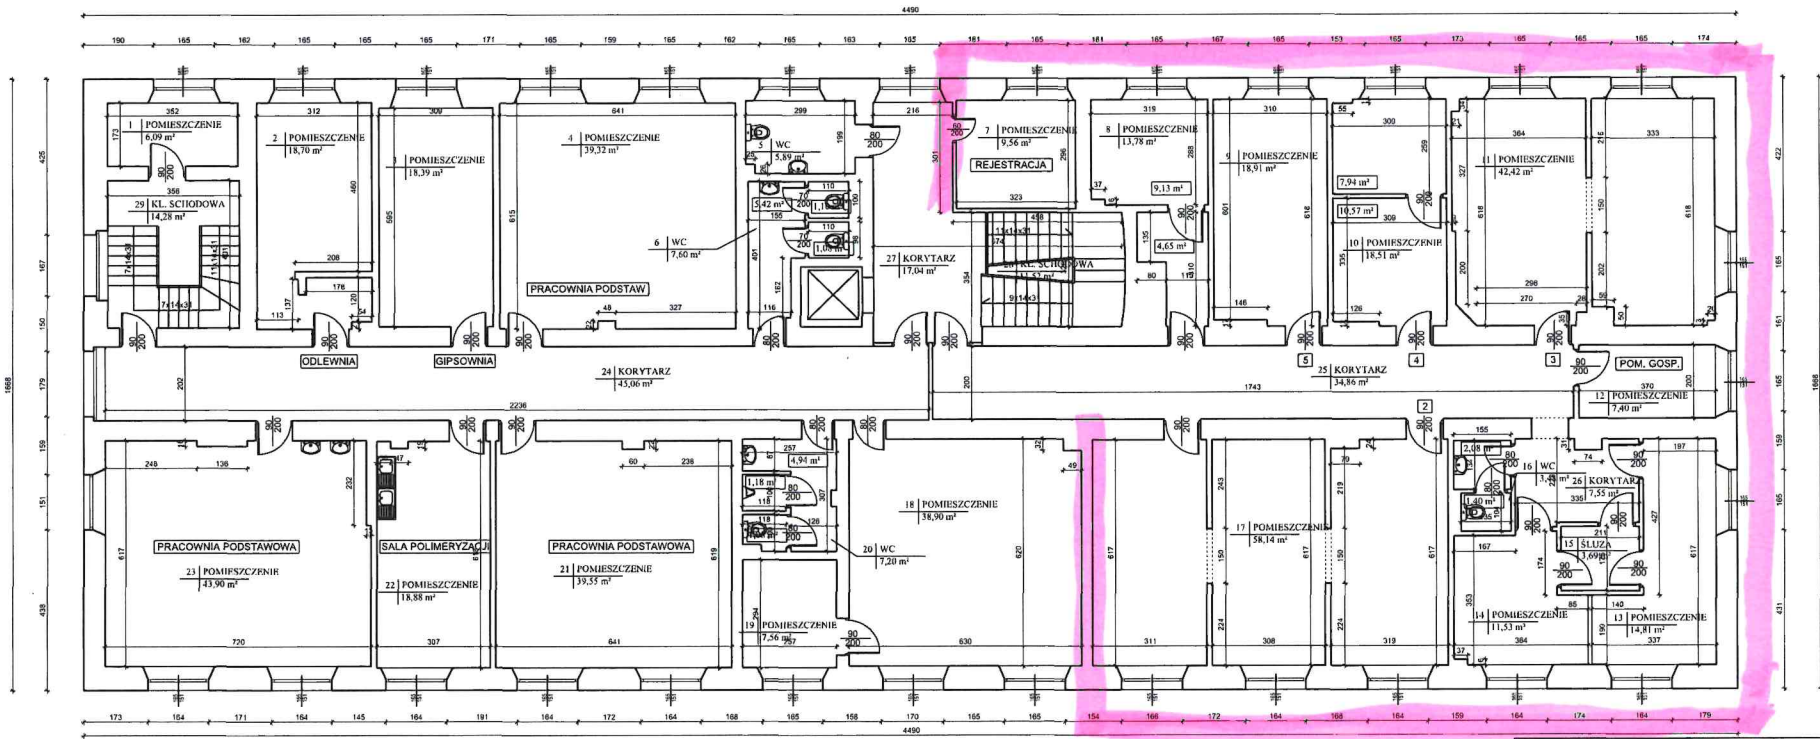

RZUT PIĘTRA 3

CUDZIŁO ARCHITEKTURA I BUDOWNICTWO		ul. Świętokrzyska 46 26-400 Przysucha
Tytuł opracowania: Inwentaryzacja budynku niemieszkalnego przy ul. Emilii Plater 21 w Warszawie		
Tytuł rysunku:	RZUT PIĘTRA 3	Nr rys.: 5
Opracowanie:	inż. Rafał Brdyła	Podpis:
Projektant:	Cudziło Ryszard Jan upr. nr KA 56/79	Skala: 1:100
		Data: 09.2016

Katastrum nr 2

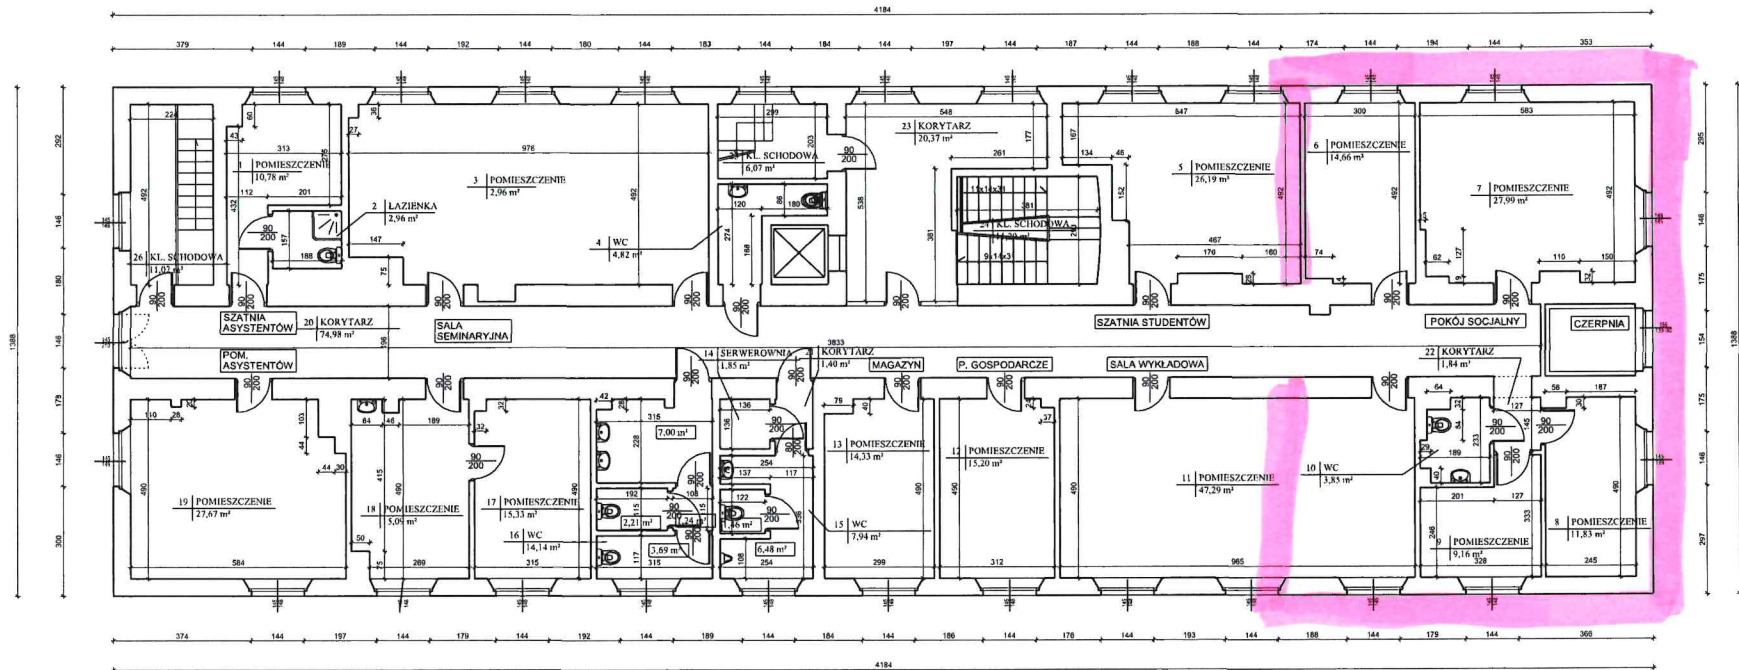

RZUT PIĘTRA 4

CUDZIŁO ARCHITEKTURA I BUDOWNICTWO		ul. Świętokrzyska 46 26-400 Przysucha
Tytuł opracowania: Inwentaryzacja budynku niemieszkalnego przy ul. Emilii Plater 21 w Warszawie		
Tytuł rysunku: RZUT PIĘTRA 4		Nr rys.: 6
Opracowanie: inż. Rafał Brdyla	Podpis:	Skala: 1:100
Projektant: Cudzilo Ryszard Jan upr. nr KA 56/79	Podpis:	Data: 09.2016