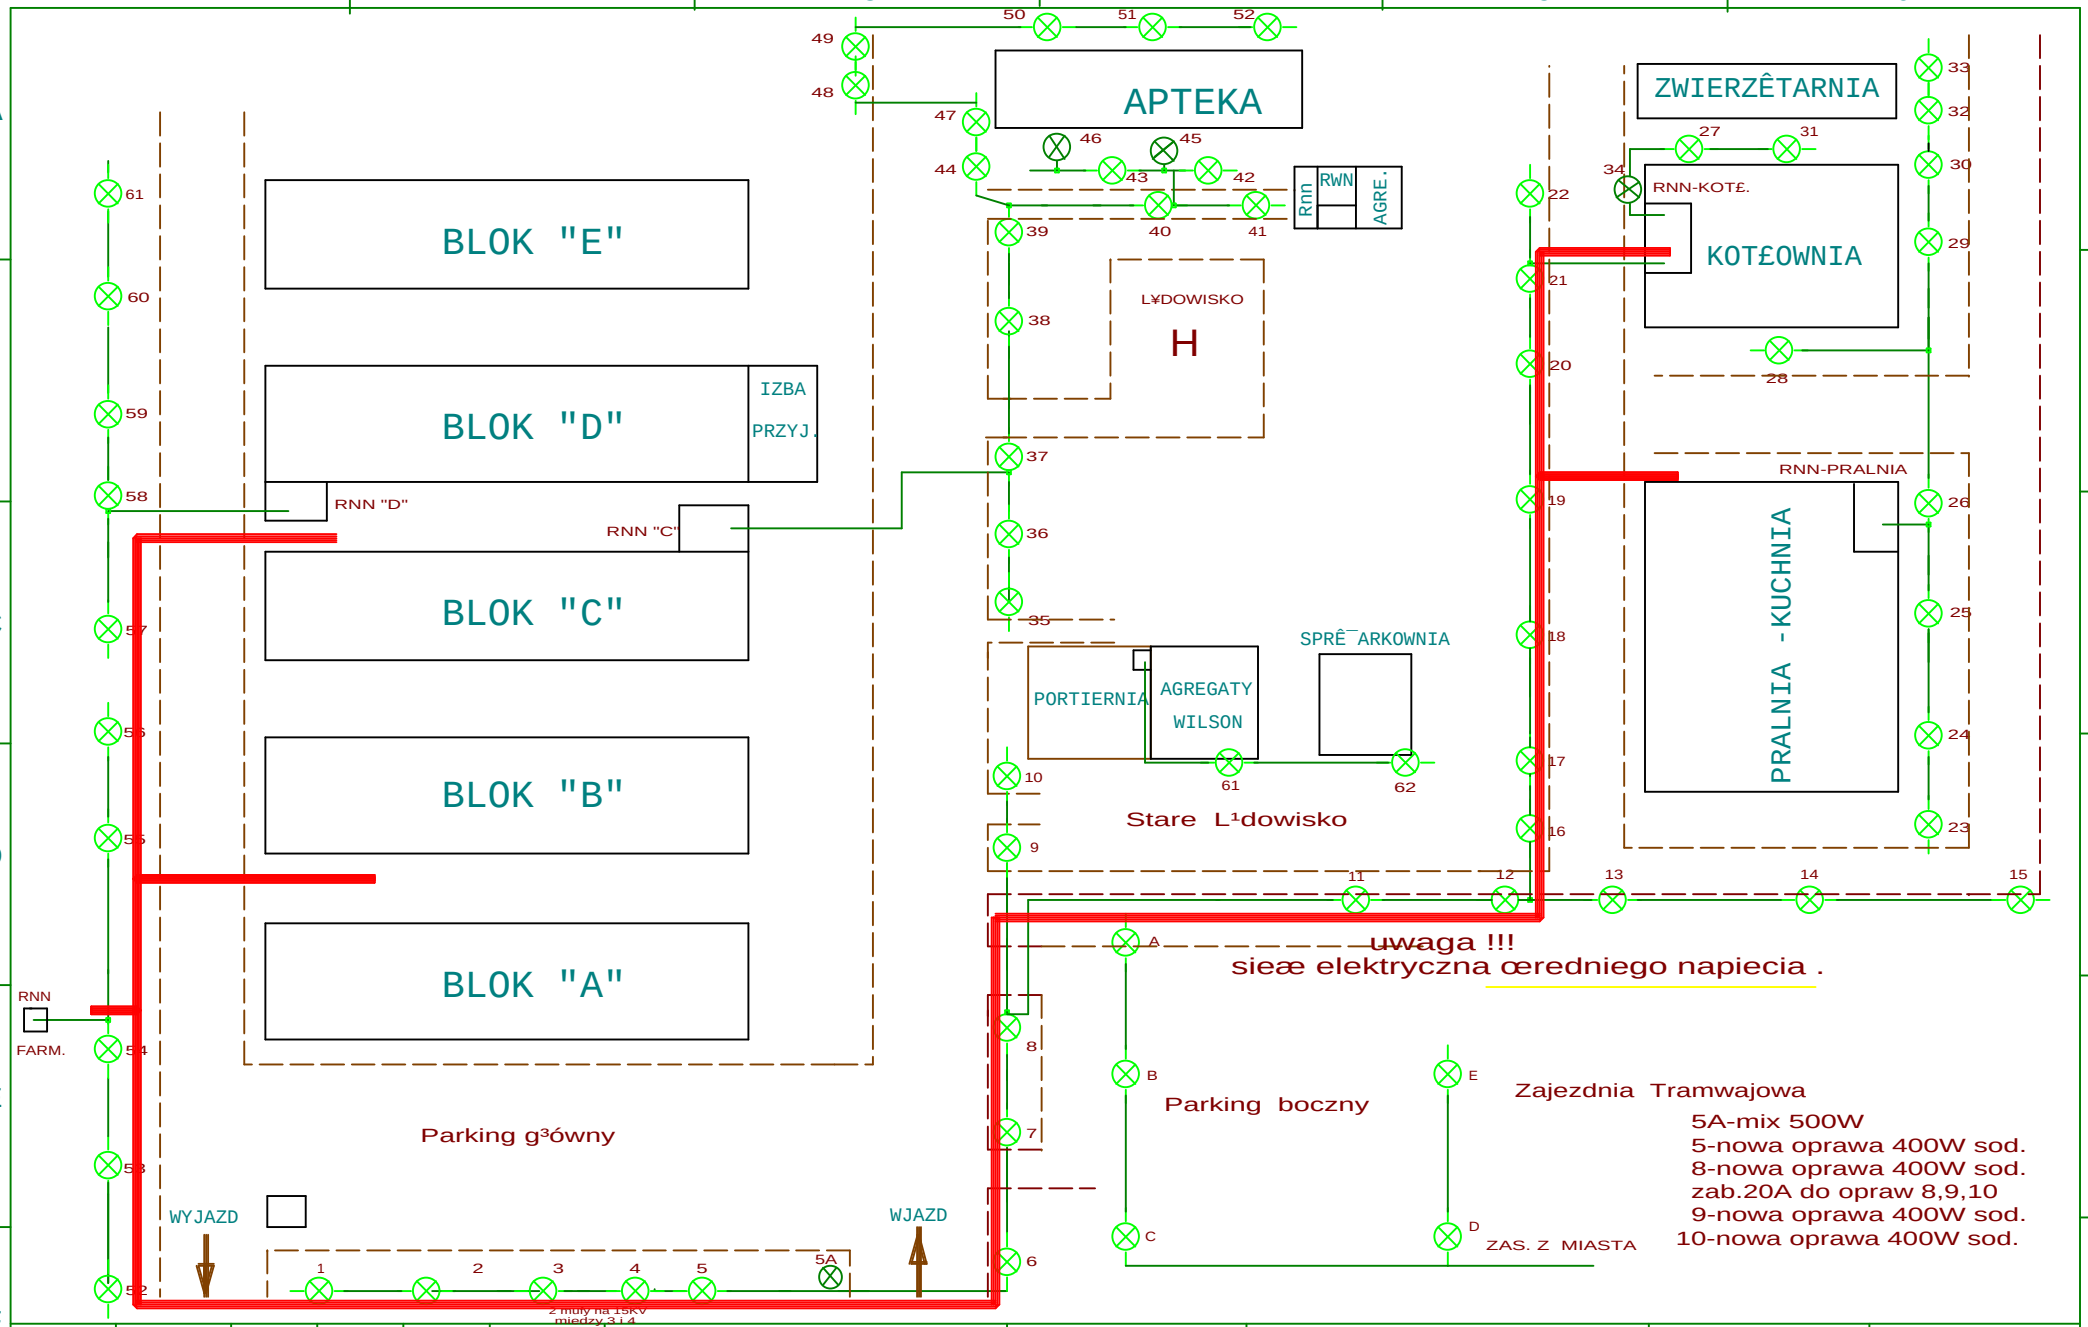

				Data		Projekt: PROJEKT TECHNICZNY OŒWIETLENIE ZEWNÊTRZNE			SAMODZIELNY PUBLICZNY CENTRALNY SZPITAL KLINICZNY WARSZAWA UL.BANACHA 1A		
				Oprac.							
				Spraw.							Strona 15
Stan	Zmiana	Data	Nazw.	Norma		Pochodz.	Wykon. d.	Wykon.			z Str.