RYS. NR 1

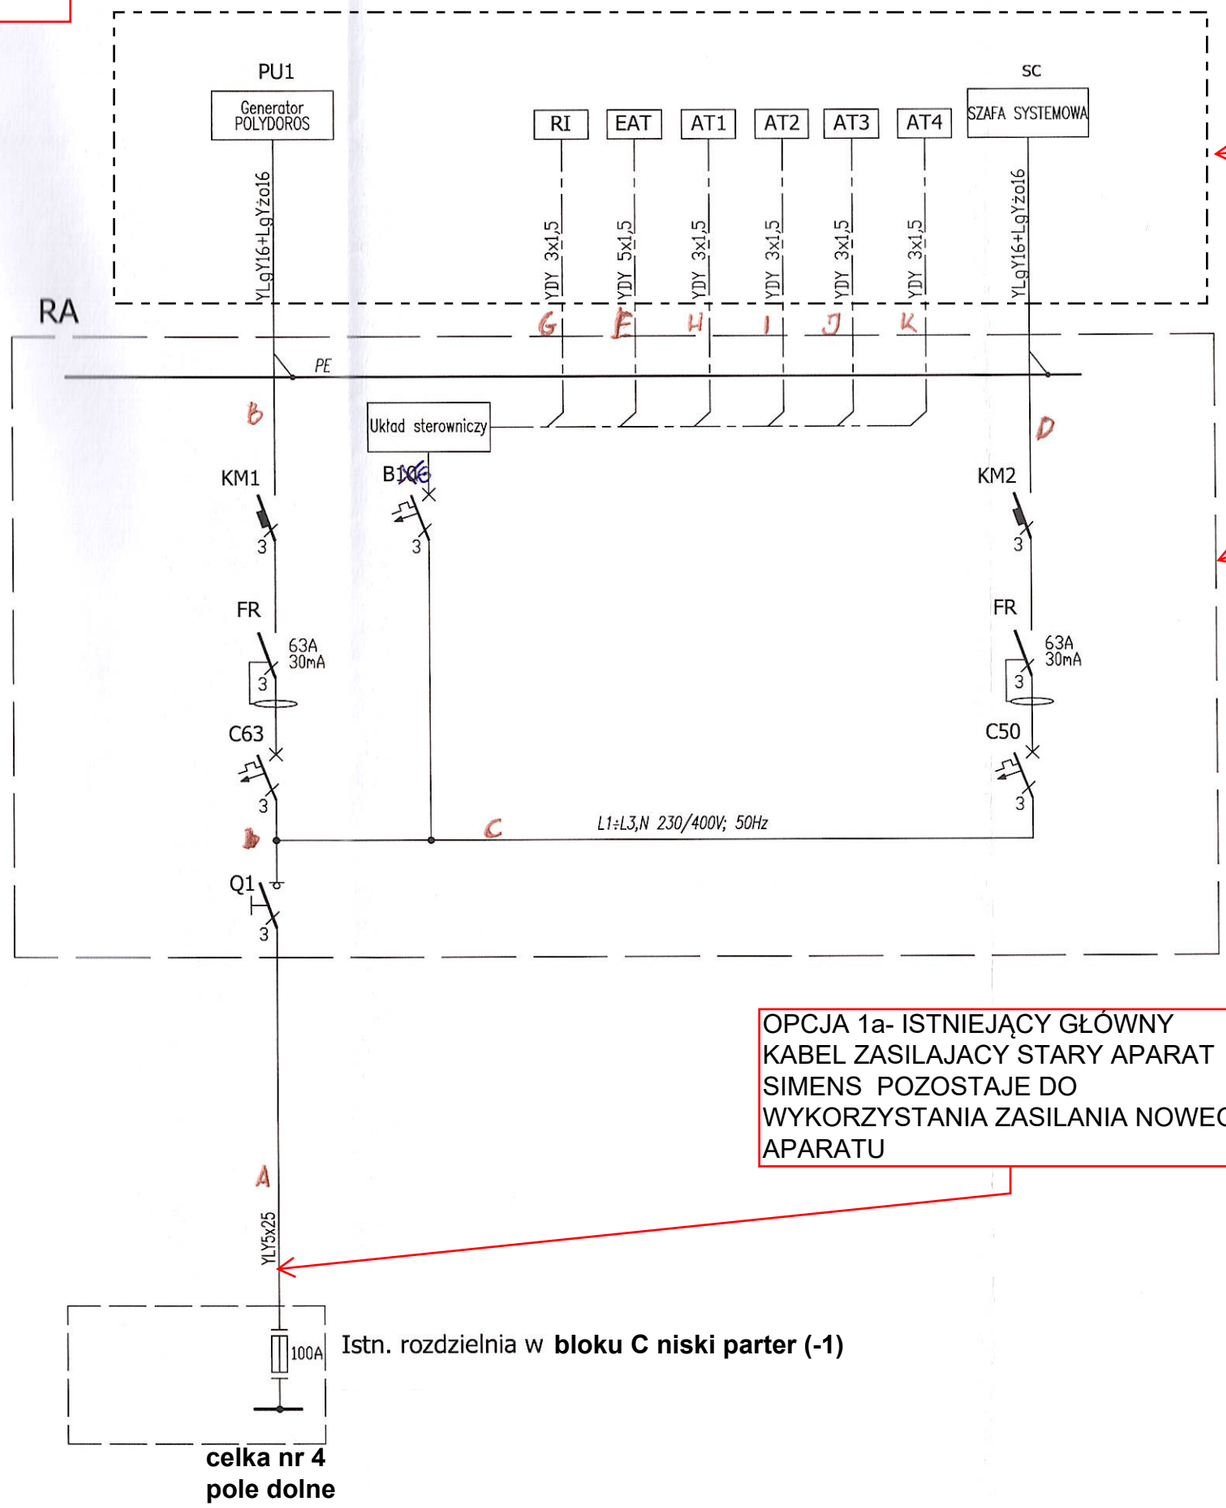

Do wymiany szafa generatora i systemowa starego aparatu w pom.technicznym (18)/53 na nowe wraz z montażem nowego aparatu

2c-niezalenie od opcji wykorzystania zasilania starego aparatu rozdielnia RA / (elementy rozdzielni) do wymiany

OPCJA 1a- ISTNIEJĄCY GŁÓWNY KABEL ZASILAJACY STARY APARAT SIMENS POZOSTAJE DO WYKORZYSTANIA ZASILANIA NOWEGO APARATU

Istn. rozdzielnia w **bloku C niski parter (-1)**

celka nr 4
pole dolne

UWAGA:
Połączyć zaciski PE w rozdzielniach RA i RI

Układ zasilania TN-S
Ochrona od porażeń -
wyłączenie samoczynne

OBIEKT:	Samodzielny Publiczny Centralny Szpital Kliniczny 02-097 Warszawa, ul. Banacha 1A
Adaptacja pomieszczeń dla potrzeb zainstalowania urządzeń AXIOM Artis dTA firmy Simens – Instalacje elektryczne	
PROJEKTANT:	mgr inż. Wiesław NIEMYSKI Upr.bud. Wa-39/00 w zakr.elektroenergetyki
podpis:	
DATA:	01.2008r
TYTUŁ RYSUNKU: ROZDZIELNIA RA schem. obw. głównych	NR RYS. 2 / SKALA: -