

RYS. NR 3

oprawy do wymiany w pom. 52,53,48

gniazda w pom. sterowni nr. 48 do wymiany

do wymiany

Odprowdzenie
ładunków
elektrostatycznych

Lampa ostrzegawcza
o radiacji

Obwody
oświetlenia


Obwody
gniazd

Szafa komputerowa

HE-101
UKŁAD
MONITOROWANIA
TRANSFORMATORA

Rozdzielnica RS,
transformator TR, i układ
SZR HE-101 pozostają

Rozdzielnica RI pozostaje

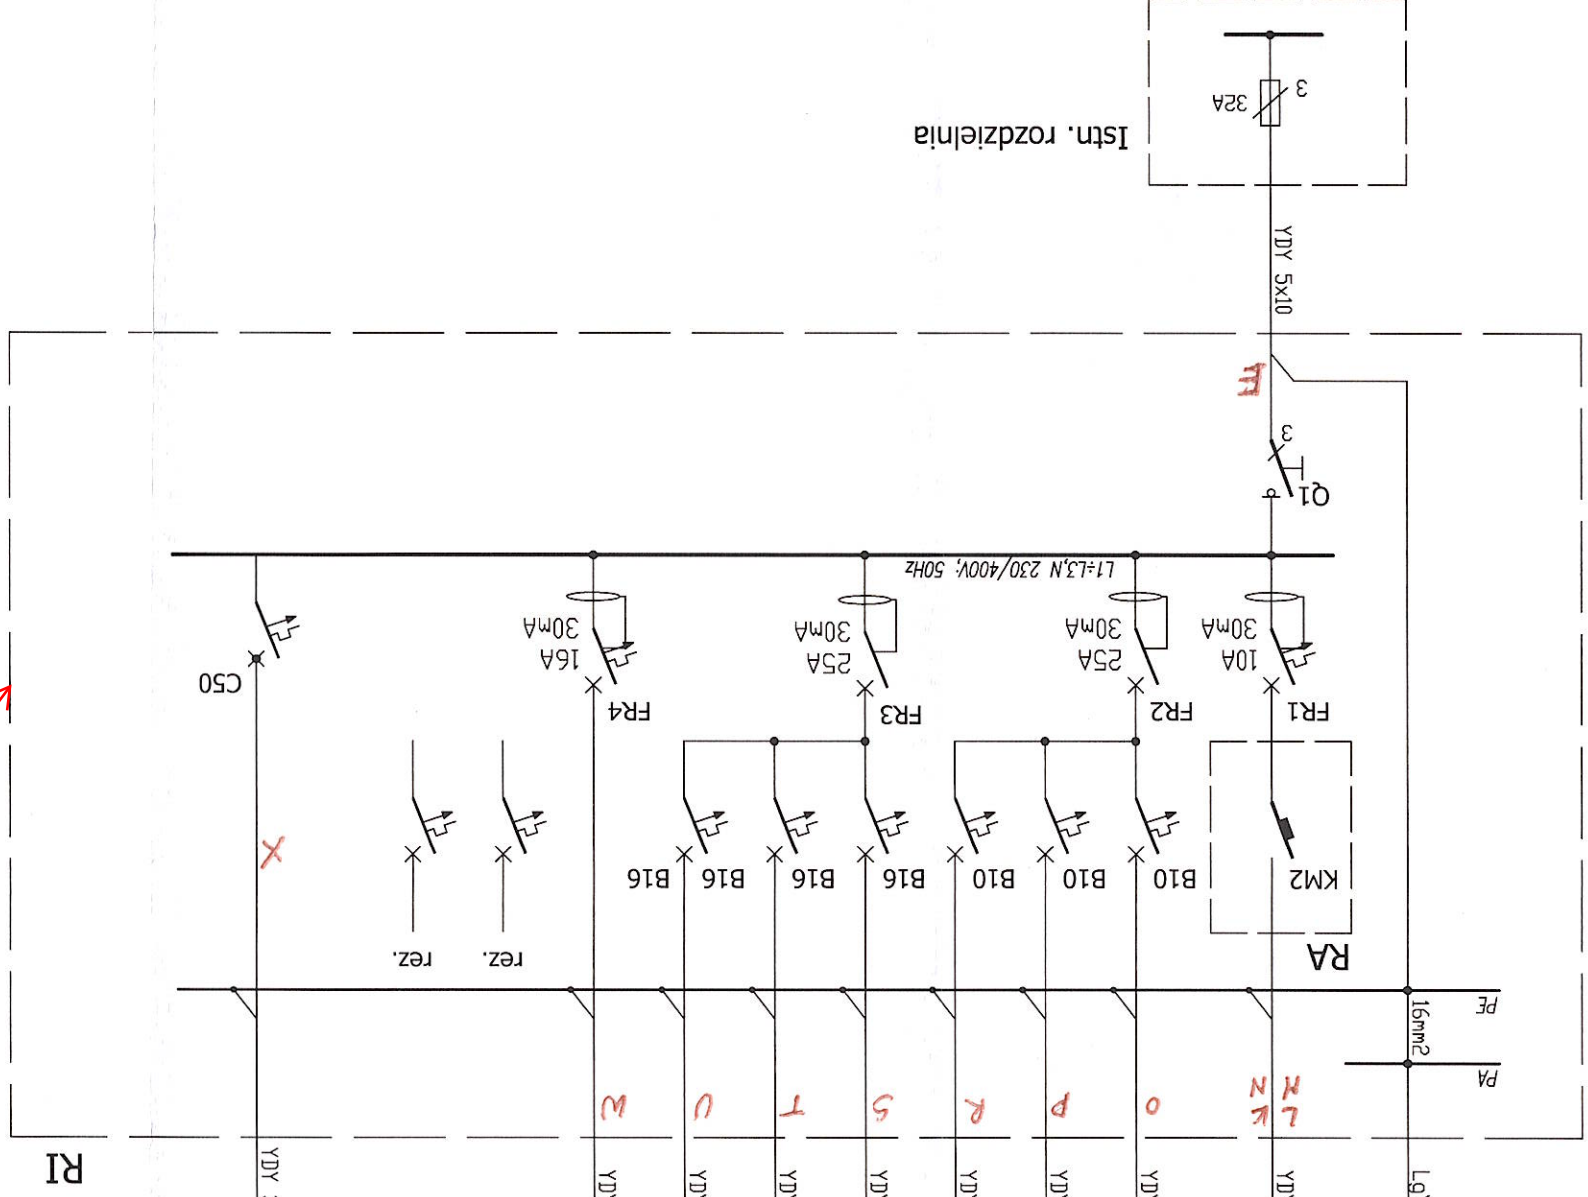

Układ zasilania TN-S
Ochrona od porażen -
wyłączenie samoczynne

UWAGA:
Połączyć zaciski PE w rozdzielnich RA i RI

OBIEKT:	Samodzielny Publiczny Centralny Szpital Kliniczny 02-097 Warszawa, ul. Banacha 1A
PROJEKTANT:	mgr inż. Wiesław NIEMYSKI Up: bud. Wa-39/00 w zakr. elektroenergetyki
DATA:	01.2008r
TYTUŁ RYSUNKU:	ROZDZIELNIA RI
NR RYS.	3
SKALA:	-