RYS. NR 5

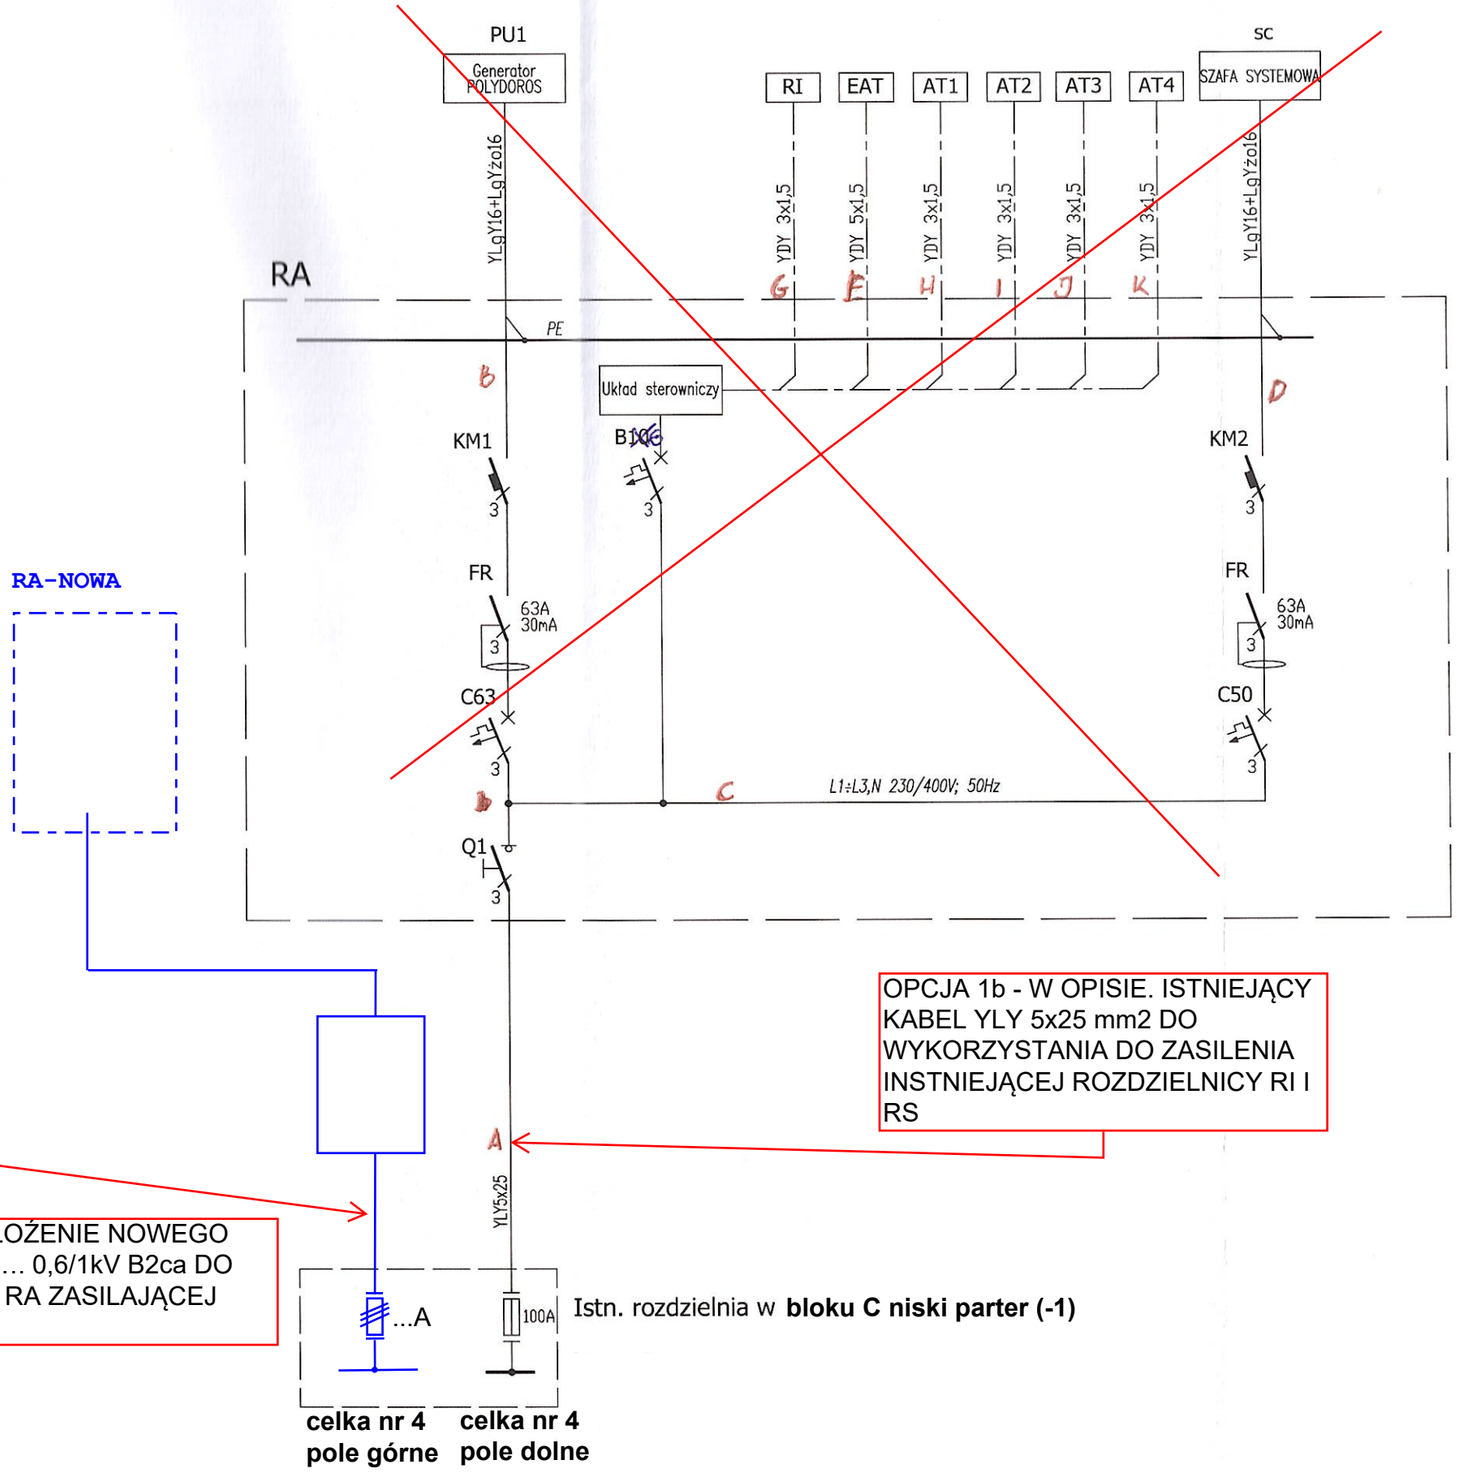

OPCJA 1b - W OPISIE. ISTNIEJĄCY KABEL YLY 5x25 mm2 DO WYKORZYSTANIA DO ZASILENIA INSTNIEJĄCEJ ROZDZIELNICY RI I RS

OPCJA 1b- W OPISIE.UŁOŻENIE NOWEGO KABELA N2XH-J 5x……. 0,6/1kV B2ca DO NOWEJ ROZDZIELNICY RA ZASILAJĄCEJ NOWY APARAT

Istn. rozdzielnia w **bloku C niski parter (-1)**

celka nr 4 pole górne **celka nr 4 pole dolne**

UWAGA:
Połączyć zaciski PE w rozdzielniach RA i RI

Układ zasilania TN-S
Ochrona od porażeń -
wyłączenie samoczynne

OBIEKT:	Samodzielny Publiczny Centralny Szpital Kliniczny 02–097 Warszawa, ul. Banacha 1A
Adaptacja pomieszczeń dla potrzeb zainstalowania urządzeń AXIOM Artis dTA firmy Simens – Instalacje elektryczne	
PROJEKTANT:	mgr inż. Wiesław NIEMYSKI Upr.bud. Wa–39/00 w zakr.elektroenergetyki
podpis:	
DATA:	01.2008r
TYTUŁ RYSUNKU: ROZDZIELNIA RA schem. obw. głównych	*NR RYS.* 2 / *SKALA:* –