
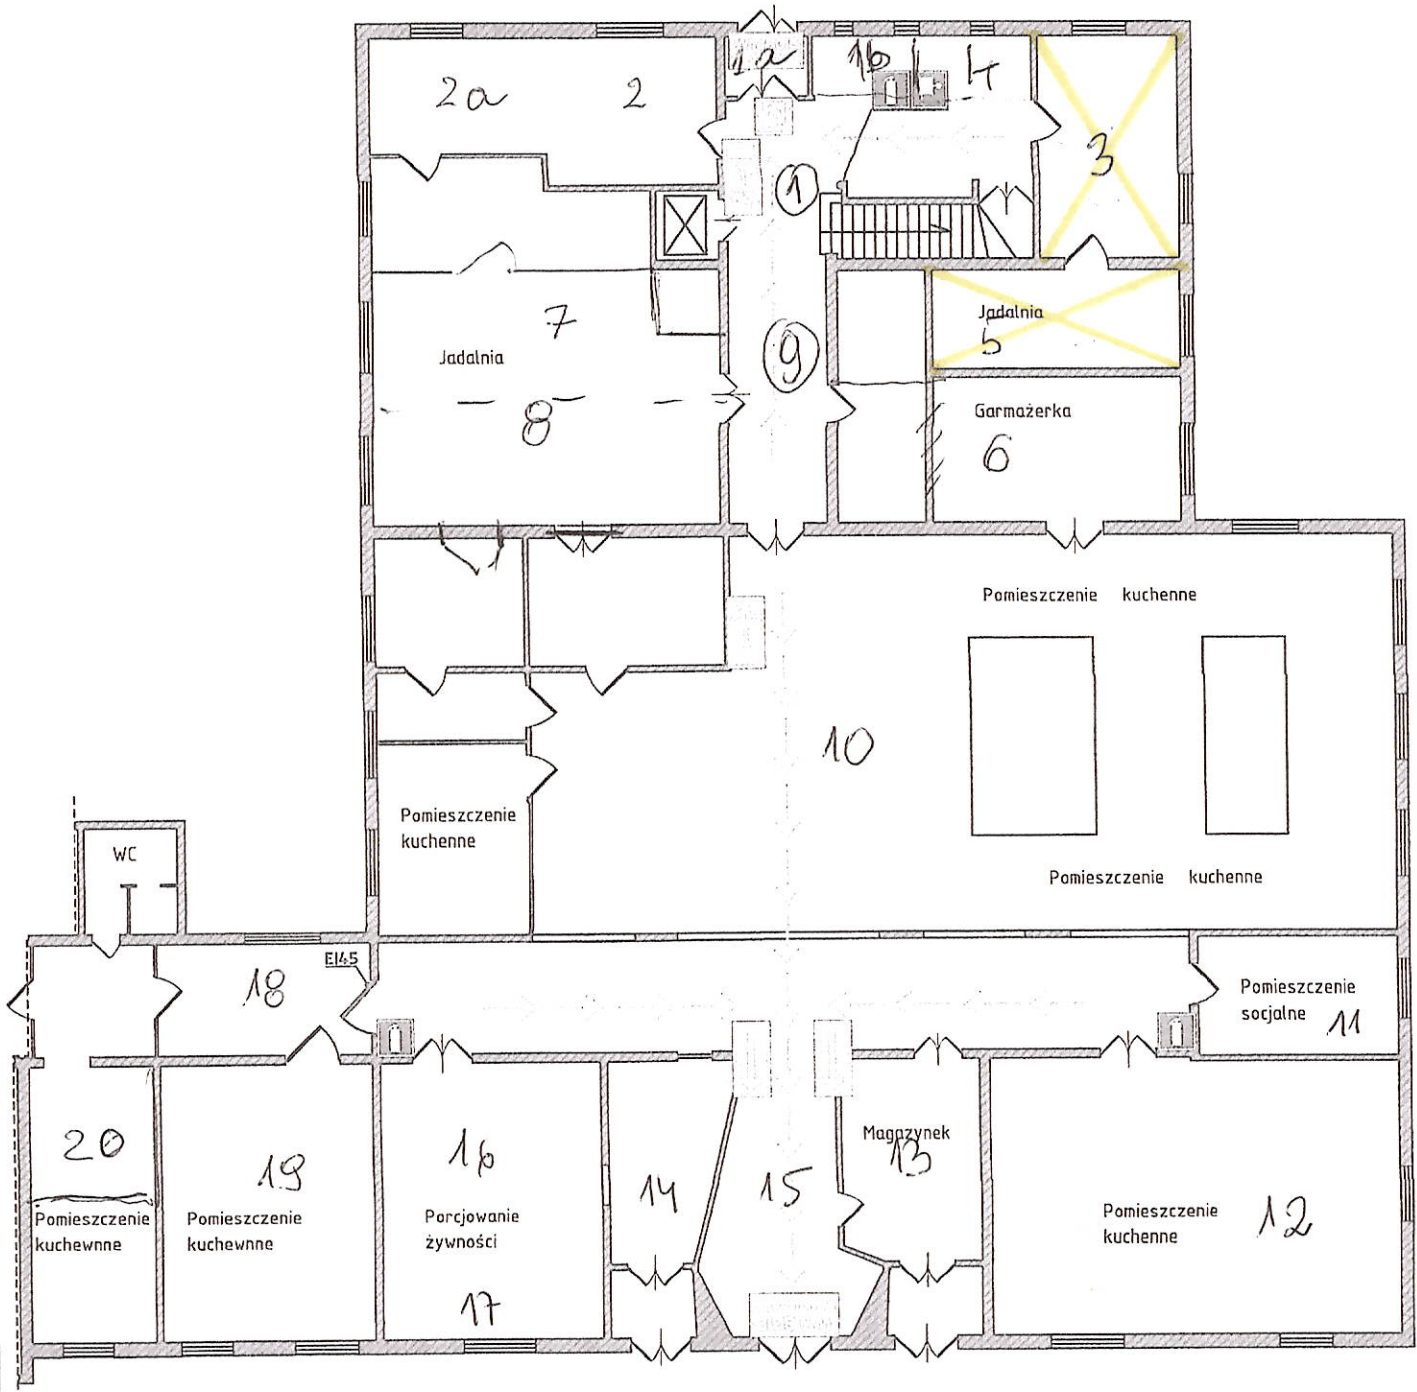


Załącznik nr 4a do SIWK DAB.22.10.4.2022

 - pomieszczenia
wyłączone z najmu



INSTRUKCJA BEZPIECZEŃSTWA POŻAROWEGO

Kuchnia Główna

PAWILON 9

Rzut Parteru

Rysował: inż. Robert Kocon

