Załącznik nr 4 do SIWK DAG. 22/0. 7. 2022

SCHEMAT ROZMIESZCZENIA WNĘK W PASAŻU

KONDYGNACJA +2

KONDYGNACJA +3

KONDYGNACJA +4

KONDYGNACJA +5

KONDYGNACJA +6

RZUT WNĘKI W PASAŻU - SKALA 1:20

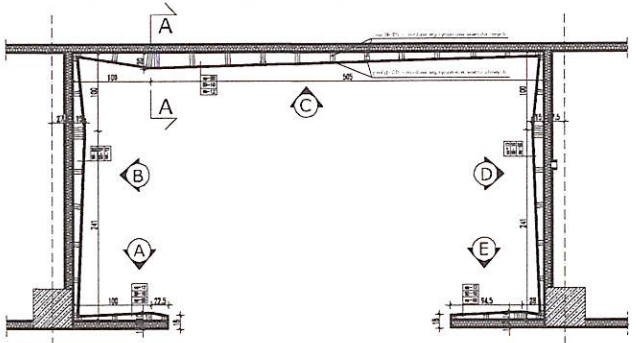

PRZEKRÓJ A-A - SKALA 1:20

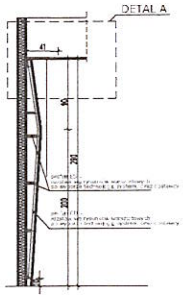

DETAL A - SKALA 1:5

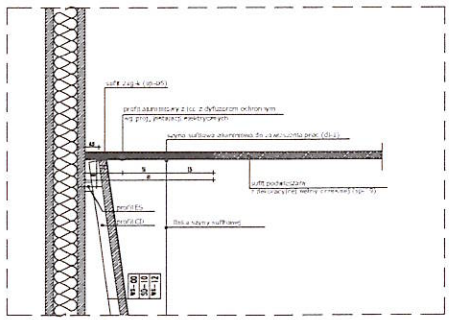

ROZWINIĘCIA ŚCIAN - SKALA 1:20

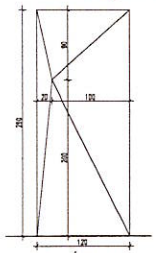

WIDOK ŚCIANY A

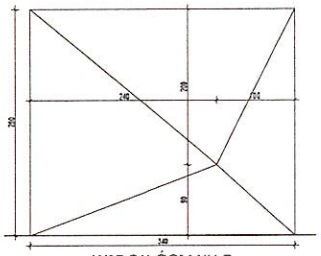

WIDOK ŚCIANY B

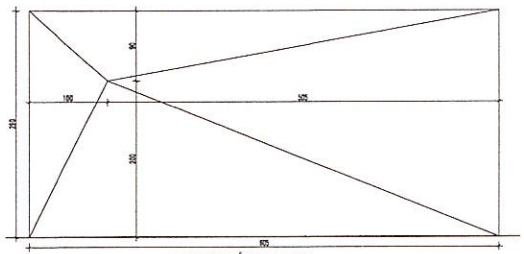

WIDOK ŚCIANY C

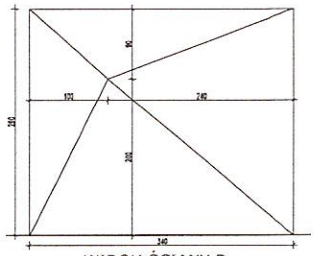

WIDOK ŚCIANY D

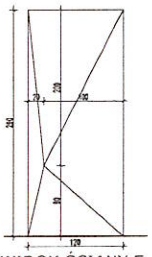

WIDOK ŚCIANY E

open

ARCHITEKTURA

PROJEKT WYKONAWCZY

WNĘKA W PASAŻACH

0921 | PW | - | AR-60-20 | 05.2011 | 1/1 | 1:20