Załącznik nr 4 do SIWK DAG.2210.6.2023

SCHEMAT ROZMIESZCZENIA WNĘK W PASAŻU

KONDYGNACJA +2

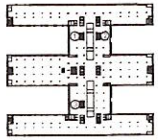

KONDYGNACJA +3

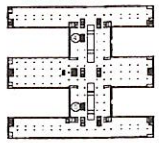

KONDYGNACJA +4

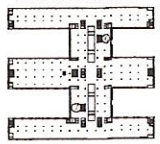

KONDYGNACJA +5

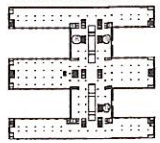

KONDYGNACJA +6

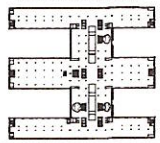

RZUT WNĘKI W PASAŻU - SKALA 1:20

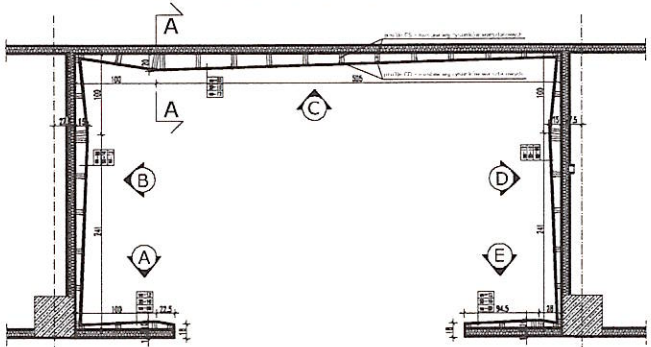

PRZEKRÓJ A-A - SKALA 1:20

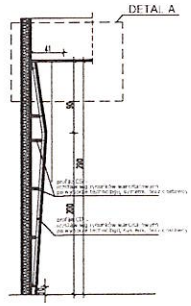

DETAL A - SKALA 1:5

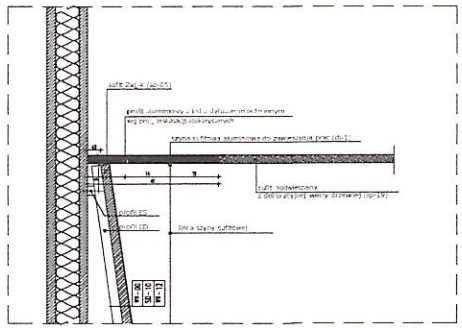

ROZWINIĘCIA ŚCIAN - SKALA 1:20

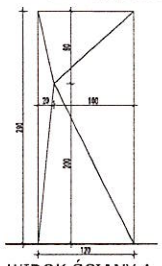

WIDOK ŚCIANY A

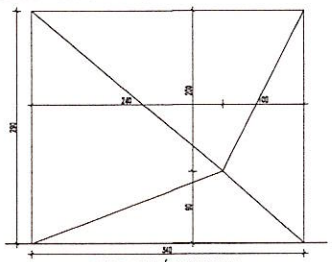

WIDOK ŚCIANY B

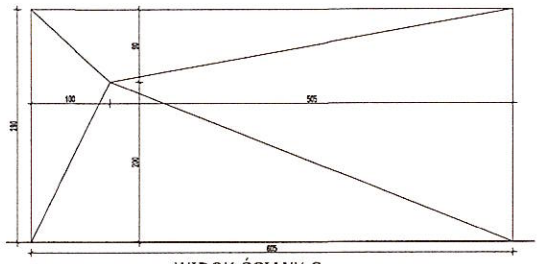

WIDOK ŚCIANY C

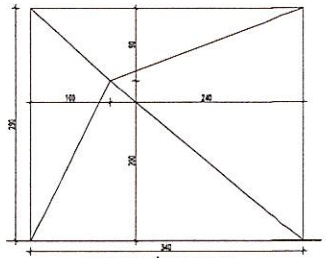

WIDOK ŚCIANY D

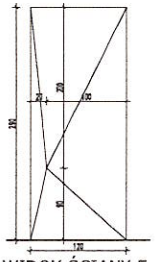

WIDOK ŚCIANY E

ARCHITEKTURA

PROJEKT WYKONAWCZY

WNĘKA W PASAŻACH

nr projektu	nazwa	skala	nr rysunku	nr wydania	data wydania	arkusz	skala
0921	PW	-	AR-60-20		05.2011	1/1	1:2