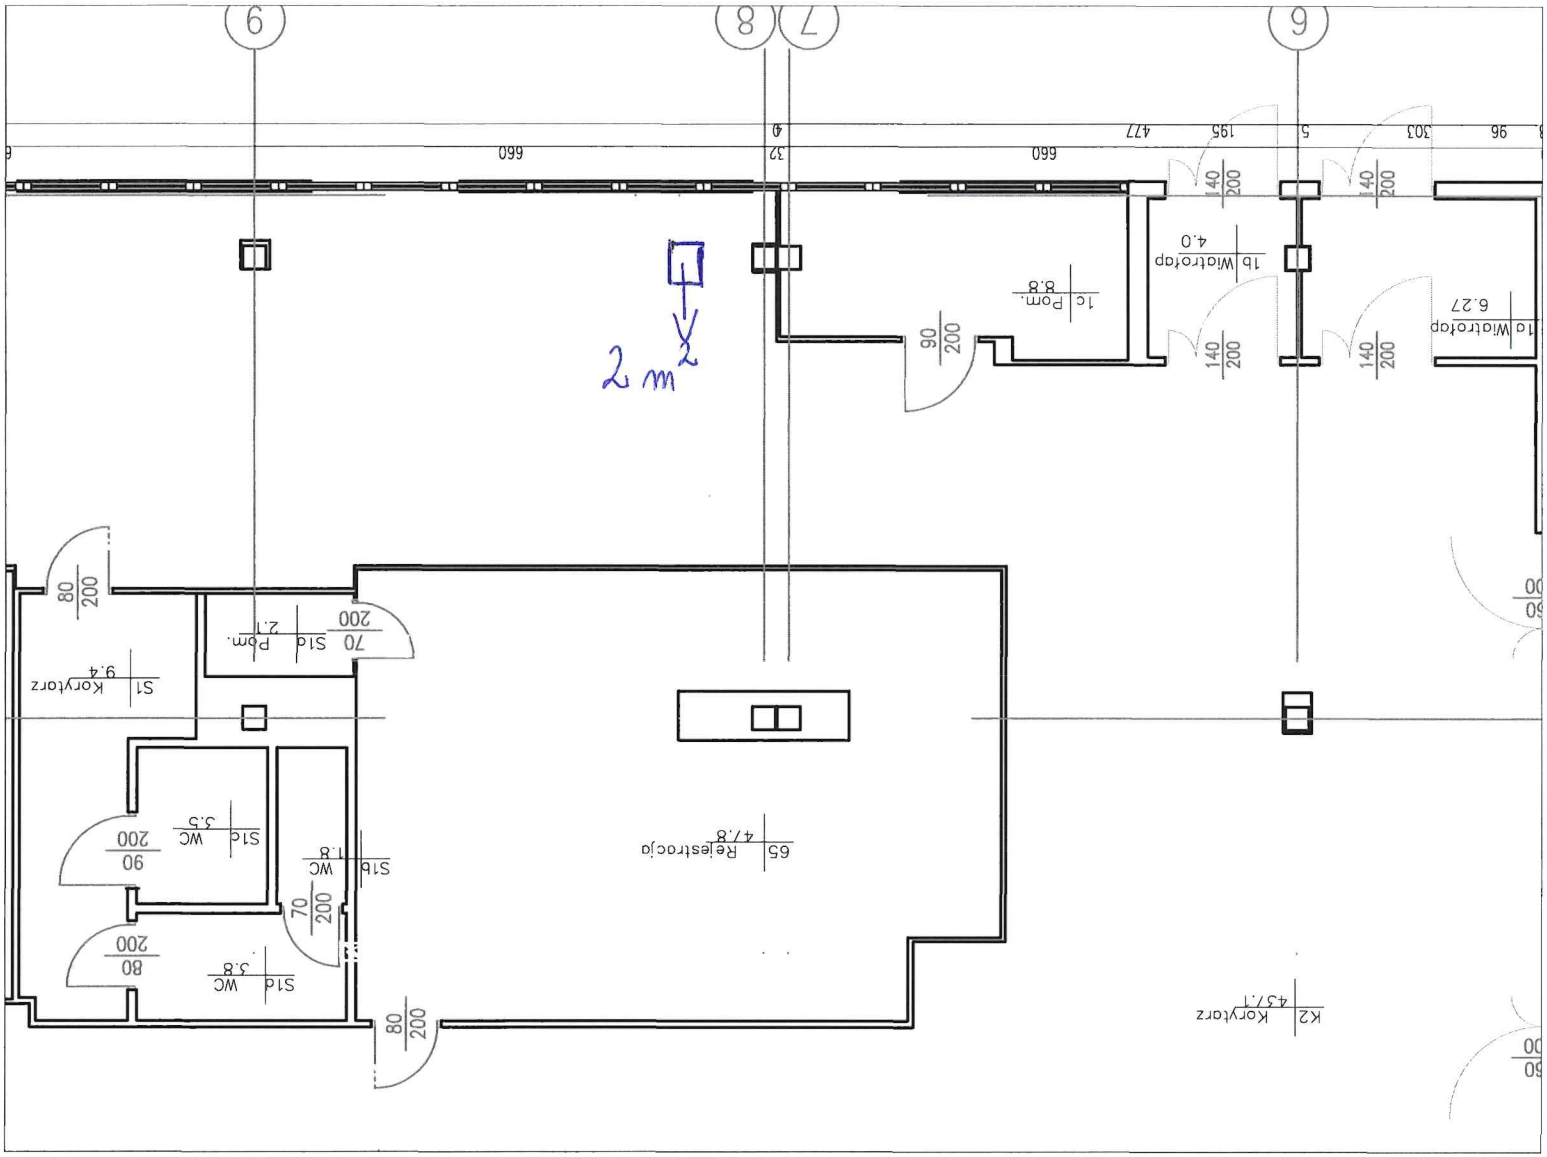Załącznik nr 2 do SIWK DAG. 2210.5.2025
konkurs ofert na najem powierzchni z przeznaczeniem na instalację bankomatu w budynku „A"
Centralnego Szpitala Klinicznego UCK WUM przy ul. Banacha 1A, 02-097 WARSZAWA