



RZUT DACHU 1:100

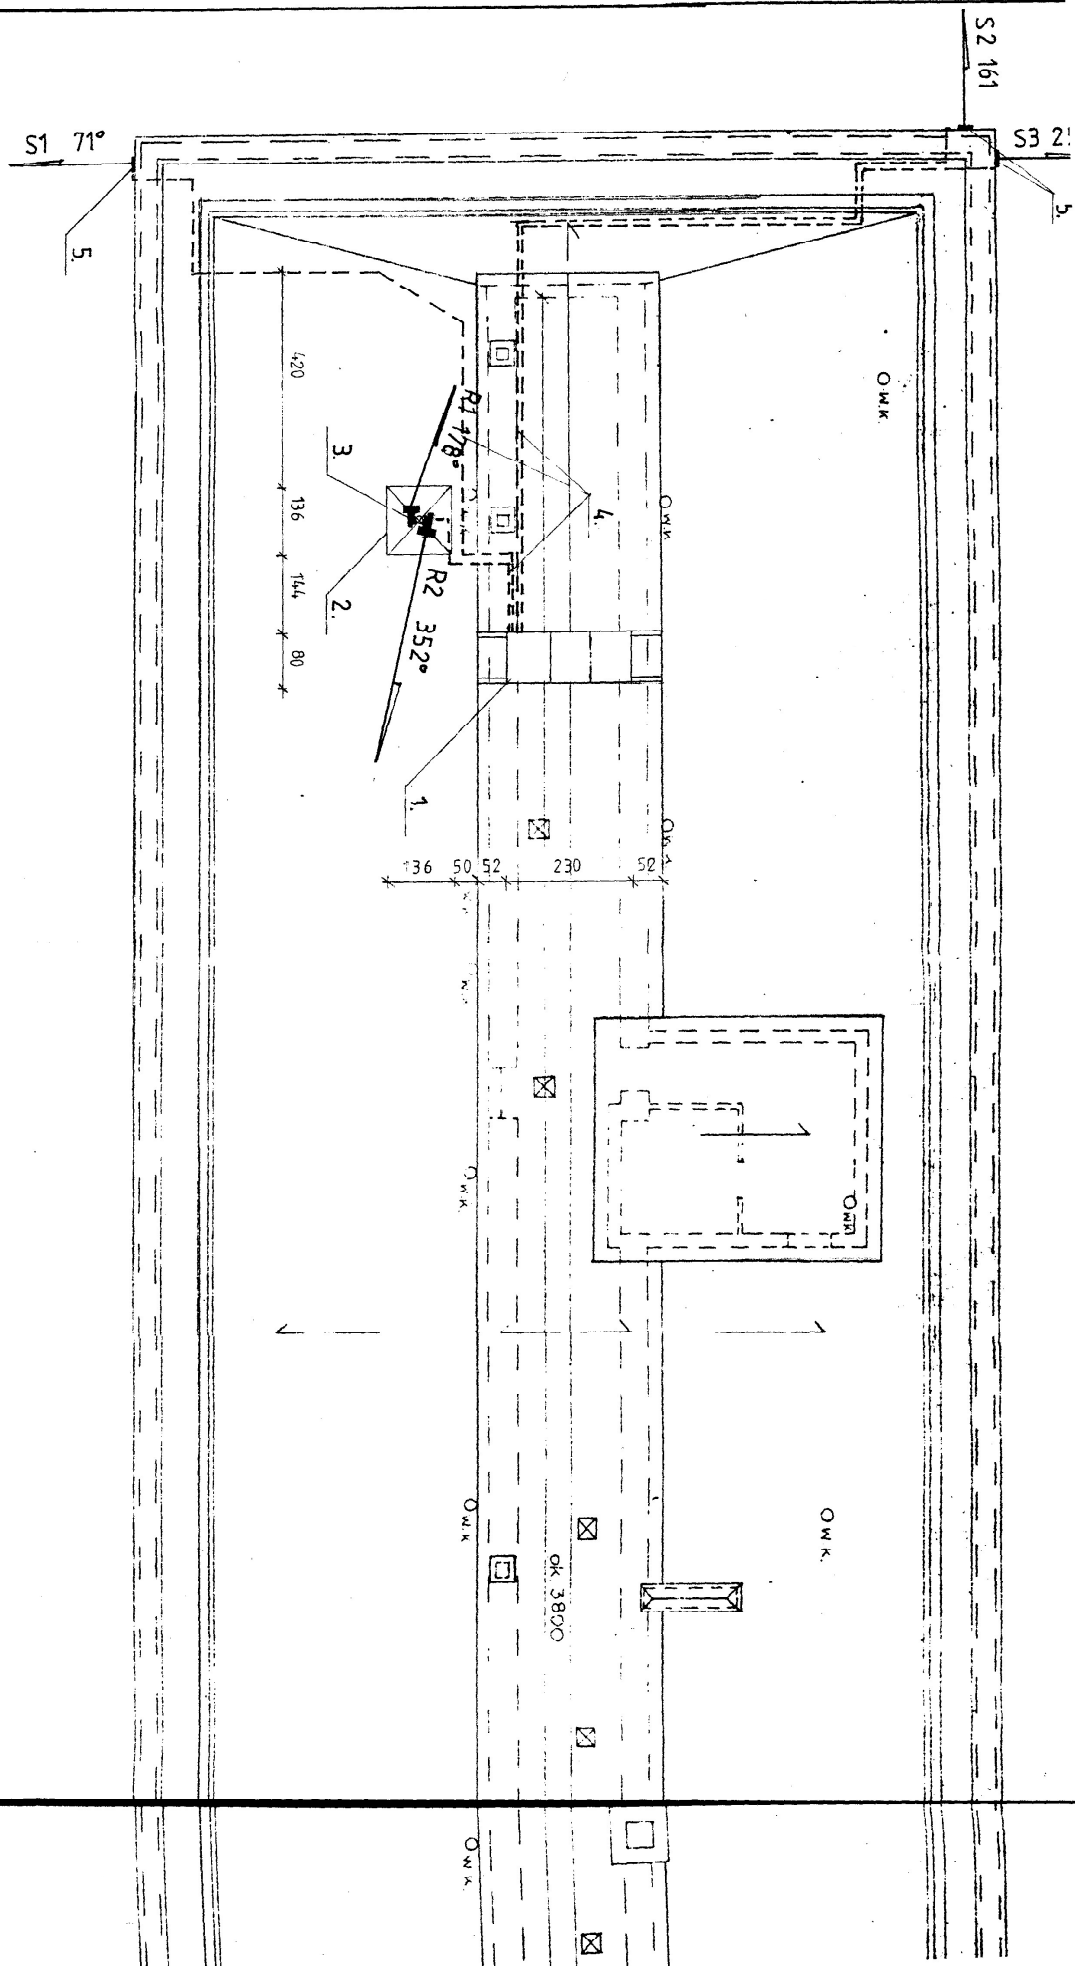

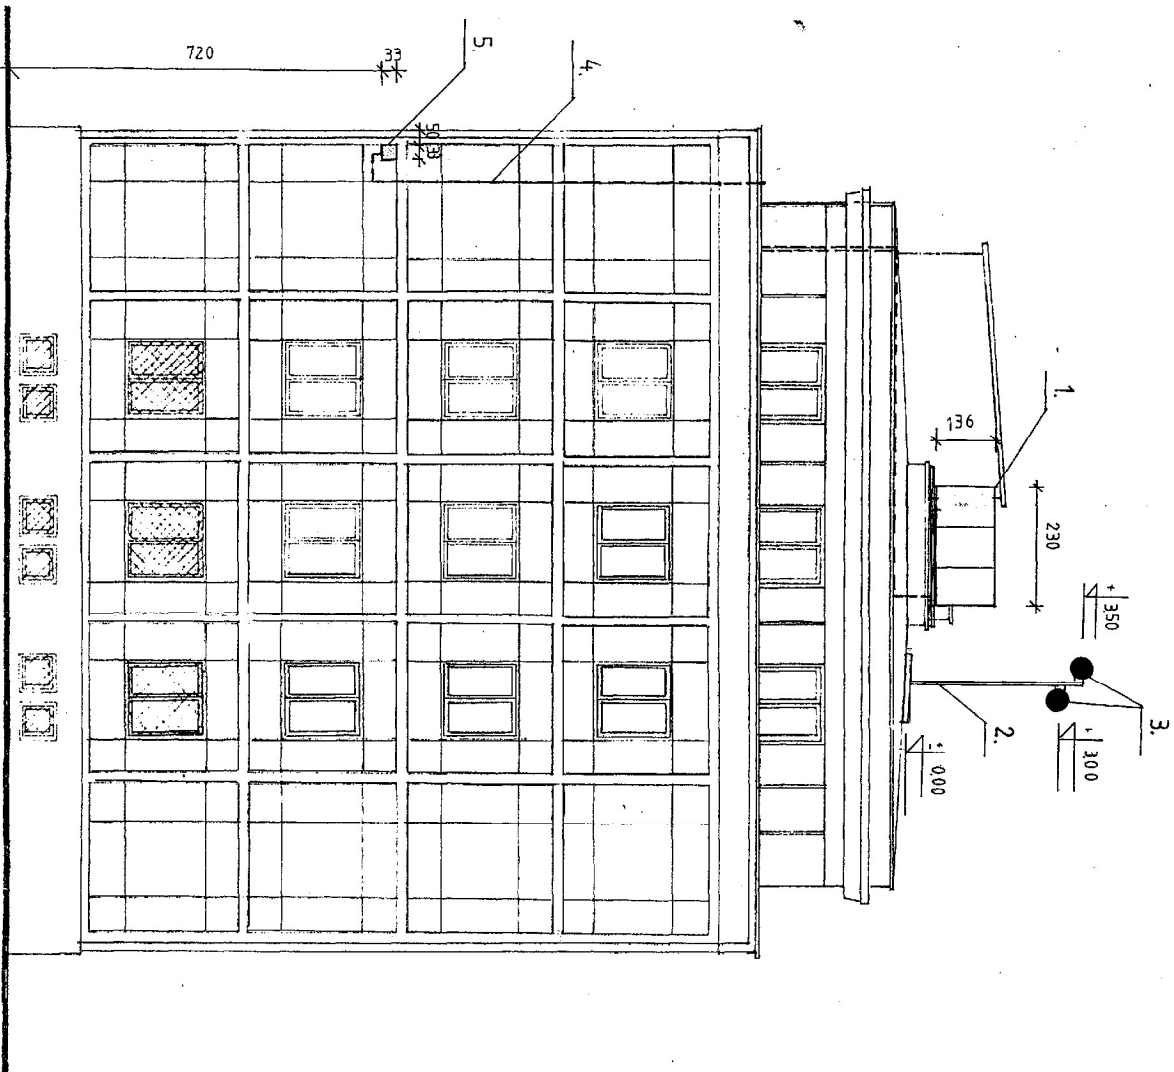


LEGENDA


1. BTS Outdoor
2. Konstrukcja pod antenowa
3. Anteny radiolinii
4. Kable antenowe
5. Anteny sektorowe

REMEX S.C.		Projekt architektura	Skala: 1:100
ul. Narutowicza 1	26-600 Radom	czny	
Obiekt	Stacja bazowa PLUS GSM nr 1822		Branża arch.
Adres	Warszawa ul. Emilii Plater 21		
Inwestor	POLKOMTEL S.A.		Rysunek 4
Adres	Warszawa Al. Jerozolimskie 81		
Treść rysunku	Elewacja południowa		
Opracował	Nazwisko i Imię: Włodzisław Samojłowski		
	Data: 23.09.1999		
	Podpis: Włodzisław Samojłowski		
	tech. bud. Bartosz Rembowski		

ELEWACJA POŁUDNIOWA 1:100

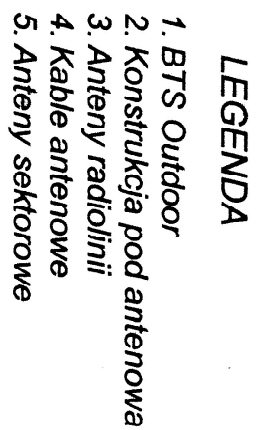


REMEX S.C.		Projekt	Skala	
ul. Narutowicza 1		architektowi	1:100	
26-600 Radom		czyj		
Obiekt	Stacja bazowa PLUS GSM nr 1822			
Adres	Warszawa ul. Emilii Plater 21			
Inwestor	POLKOMTEL S.A.			
Adres	Warszawa Al. Jerozolimskie 81			
Treść rysunku	Elewacja zachodnia			
Opracował	Nawiszek i Injny			
tech. bud. Wielka Smoła		Data		
		23.09.1999		
		Rysunek 5		
		arch.		
		Bransz		
		1:100		
		Projekt		
		architektowi		
		czyj		
		26-600 Radom		
		ul. Narutowicza 1		
		REMEX S.C.		

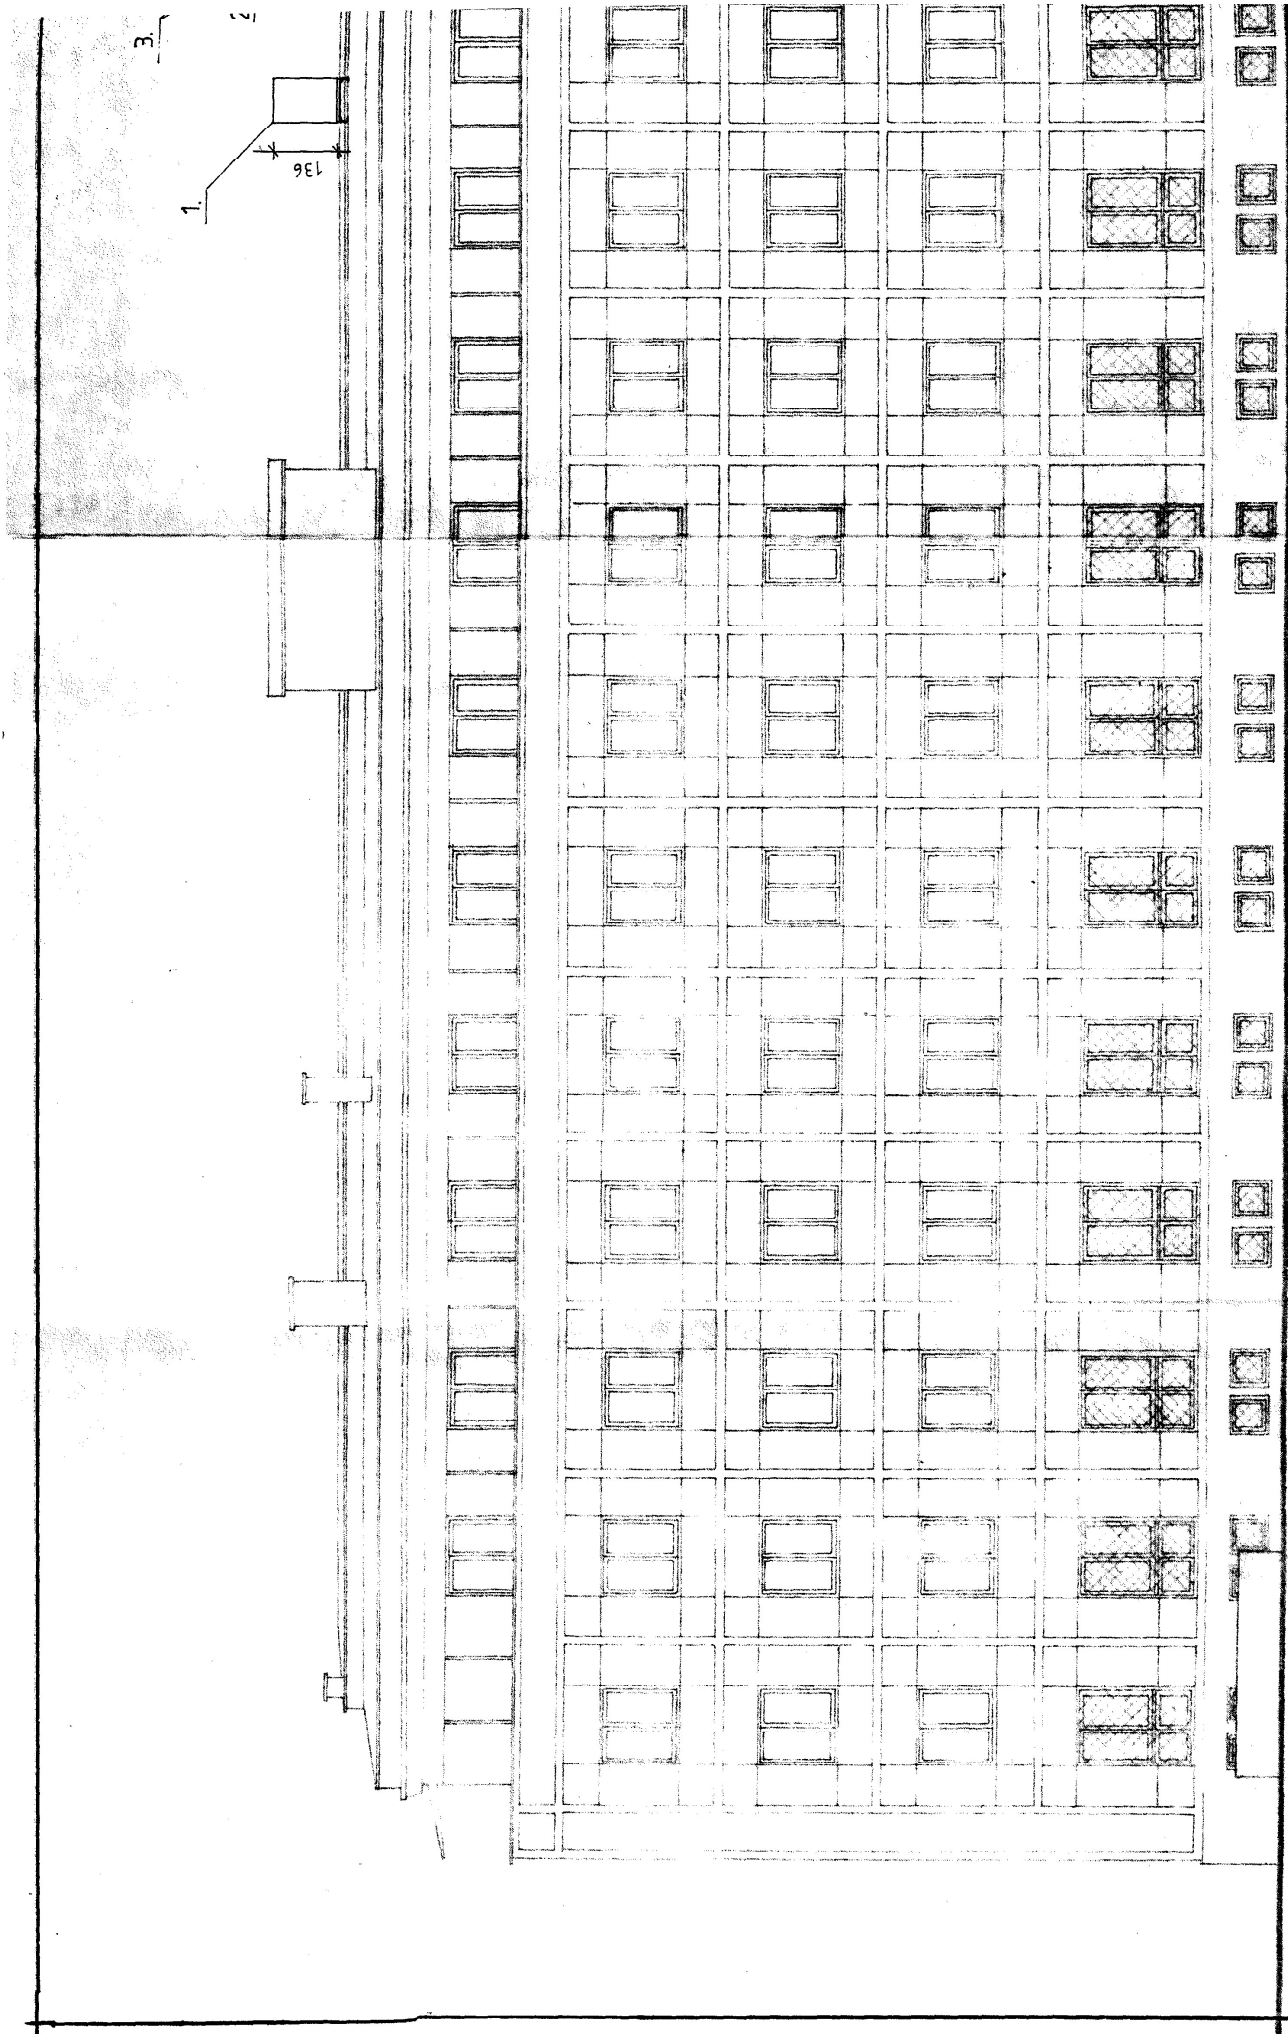

ELEWACJA ZACHODNIA 1:100

ف

- 1

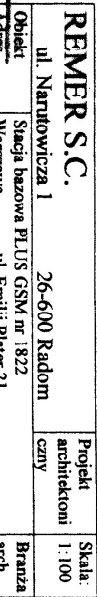

DNIA 1:100

ELEWACJA WSCHODNIA 1:100