

26.28


B

A

6.00

6.00

1.14

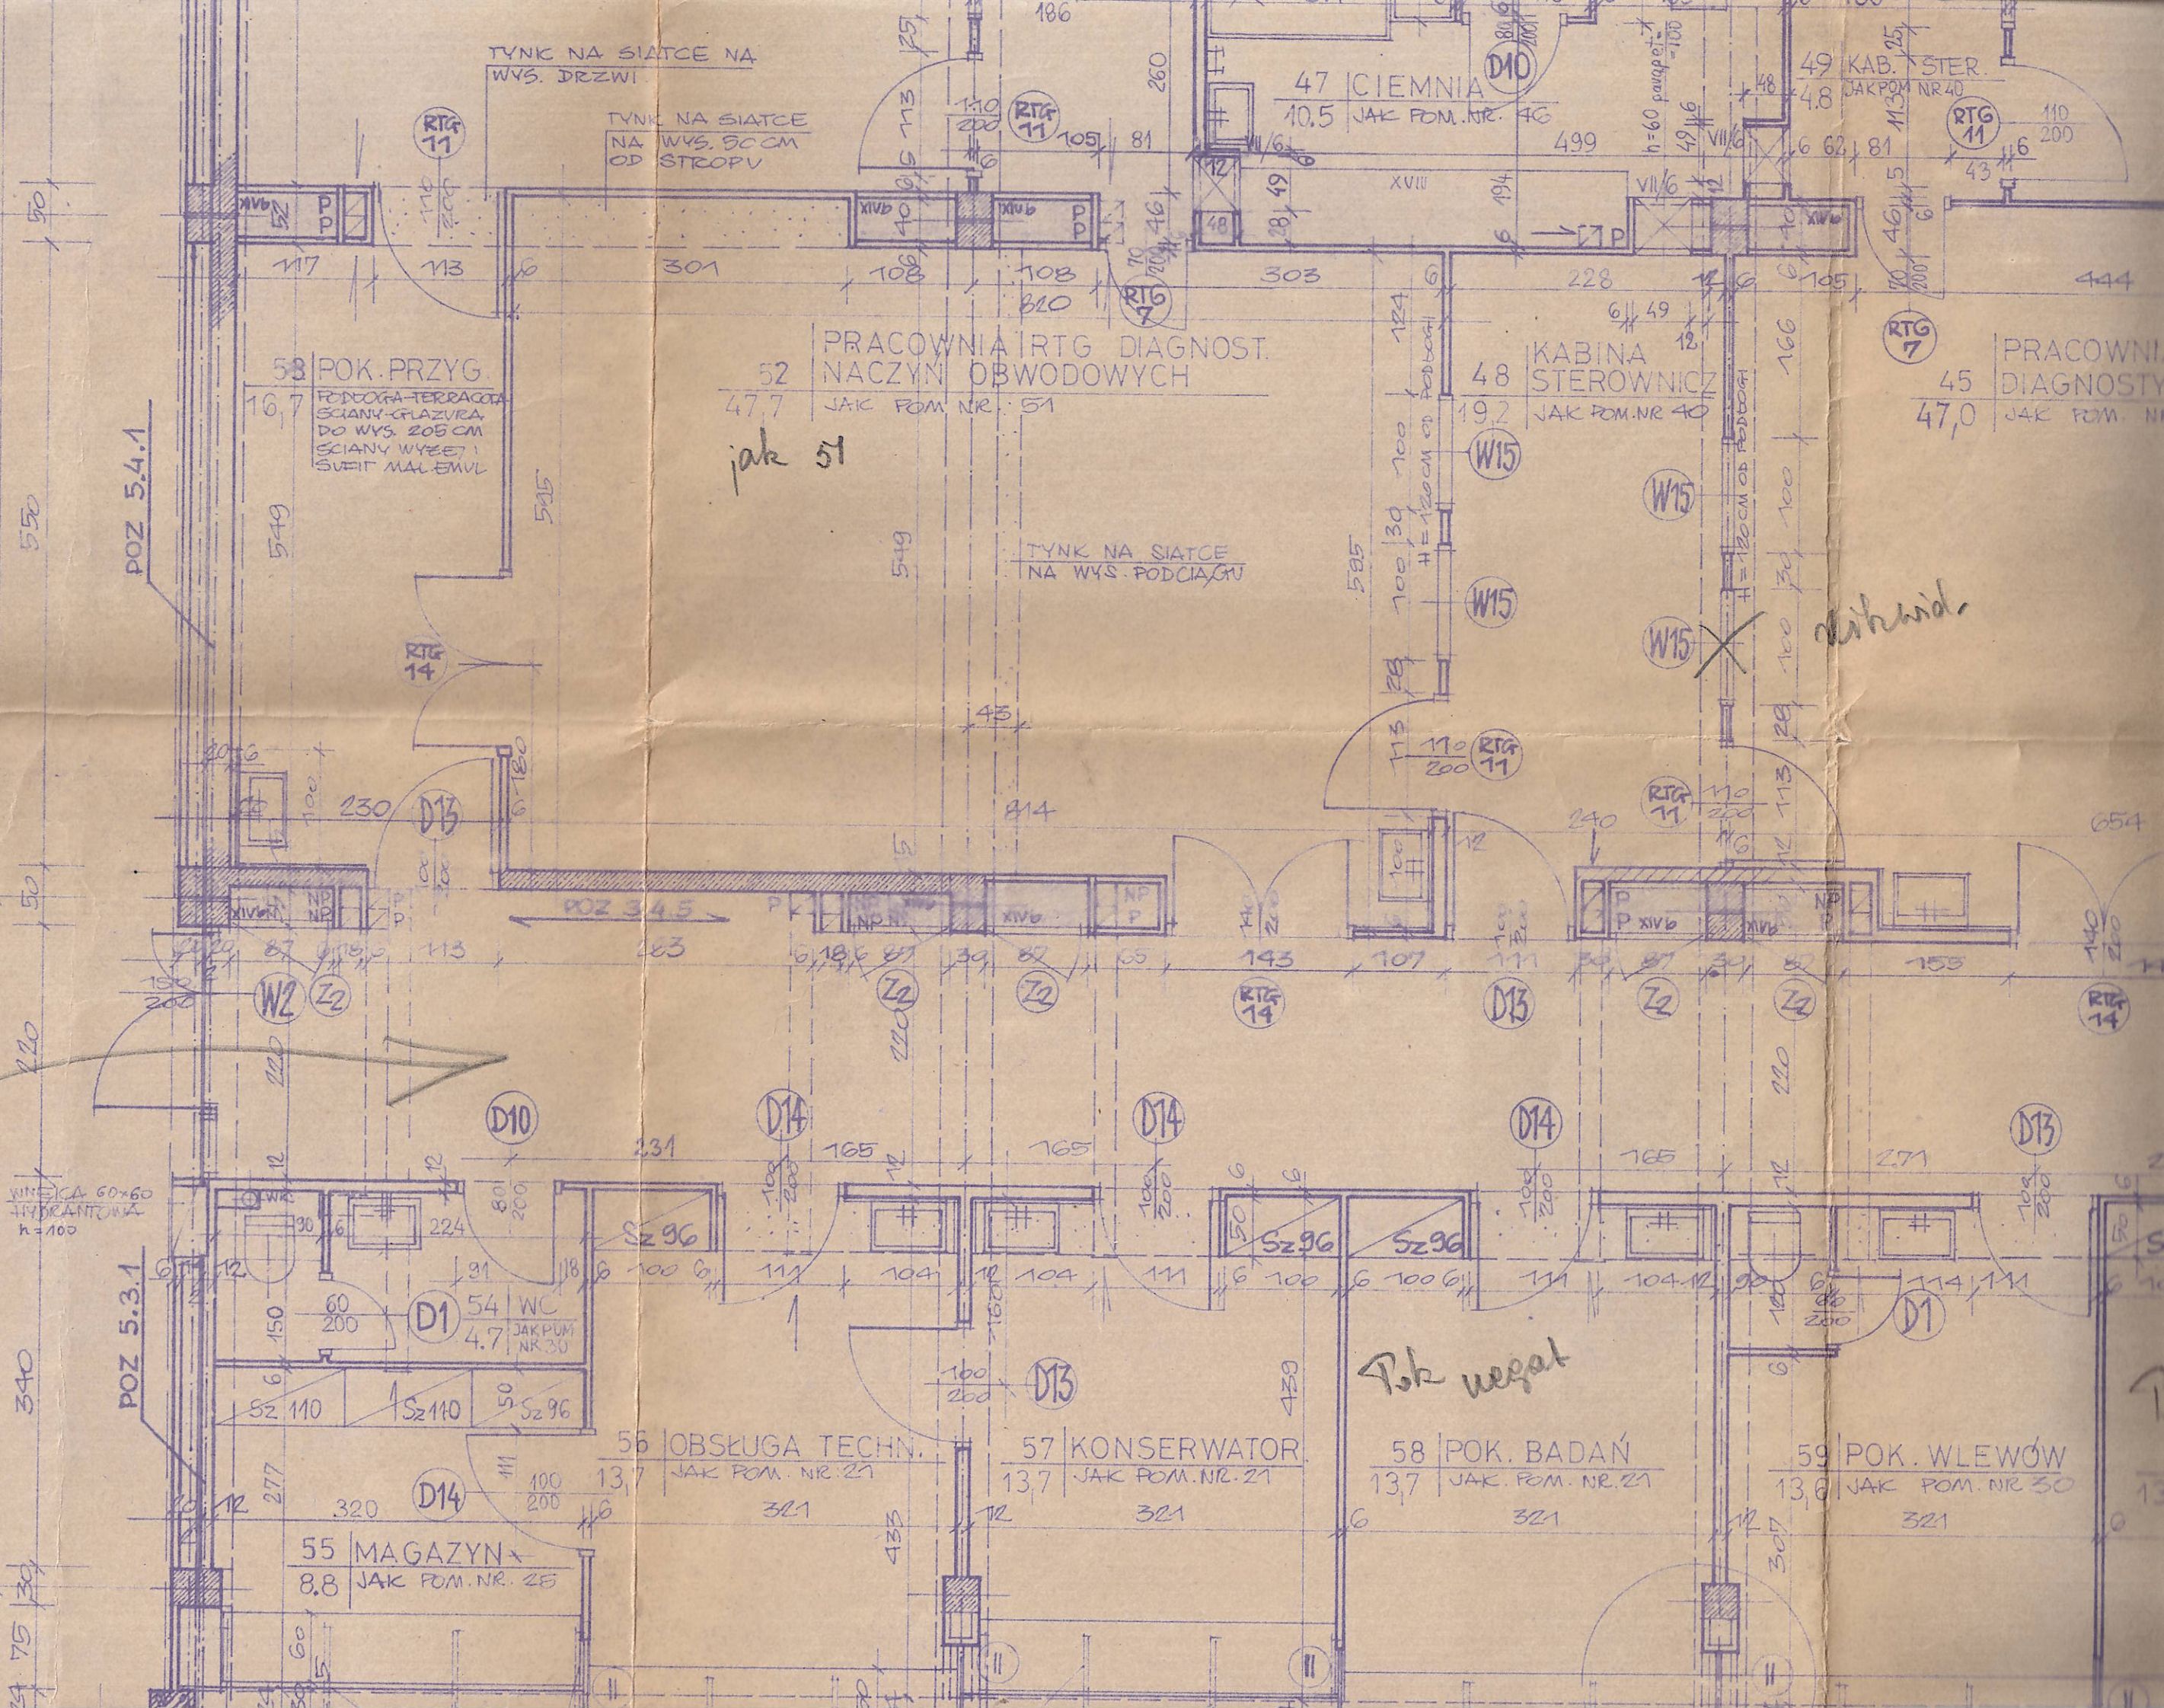

jak 51

określenie

Pok wepat

WINEKA 60x60  
HYDRANTOWA  
h=100

POZ 5.3.1

TYNK NA SIATCE NA  
WYS. DRZWI

TYNK NA SIATCE  
NA WYS. 50CM  
OD STROPV

TYNK NA SIATCE  
NA WYS. PODCIĄGU

53 POK. PRZYG.  
10.7  
PÓDLOGA-TERRACOTA  
SCIANY-GLAZURA  
DO WYS. 205 CM  
SCIANY WYBET  
SUFIT MAL EMVL

52 PRACOWNIA RTG DIAGNOST.  
NACZYNI OBWODOWYCH  
47.7  
JAK POM. NR. 51

48 KABINA STEROWNICZ  
19.2  
JAK POM. NR. 40

45 PRACOWNIA DIAGNOSTY  
47.0  
JAK POM. NR. 40

RTG 14

RTG 11

RTG 7

RTG 11

RTG 7

W15

W15

W15

W15

W2

Z2

Z2

Z2

RTG 14

D13

Z2

Z2

RTG 14

D10

D14

D14

D14

D13

D1

D13

D14

D1

55 MAGAZYN  
8.8  
JAK POM. NR. 25

56 OBSLUGA TECHN.  
13.7  
JAK POM. NR. 27

57 KONSERWATOR  
13.7  
JAK POM. NR. 21

58 POK. BADAŃ  
13.7  
JAK POM. NR. 21

59 POK. WLEWÓW  
13.6  
JAK POM. NR. 30

POZ 5.4.1

POZ 3.4.5