



Załącznik nr 4 do SIWK DAG.22.10.5.2023

**SCHEMAT ROZMIESZCZENIA
WNĘK W PASAŻU**


KONDYGNACJA +2

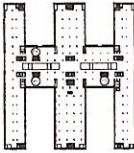


KONDYGNACJA +3

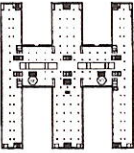


KONDYGNACJA +4

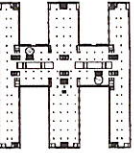


KONDYGNACJA +5

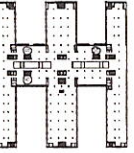

KONDYGNACJA +6

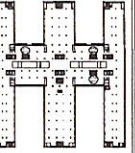


RZUT WNĘKI W PASAŻU - SKALA 1:20

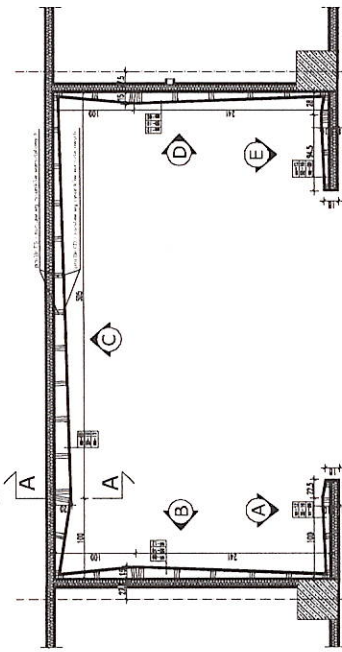


- 1 Korytarz
- 2 Korytarz
PRZEKROJ A-A - SKALA 1:20

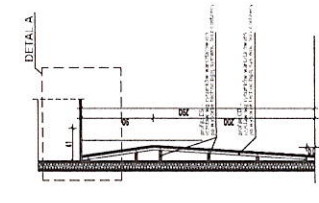

DETAL A - SKALA 1:5

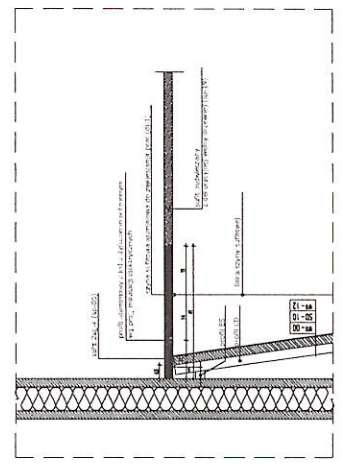

ROZWIINIĘCIA ŚCIAN - SKALA 1:20

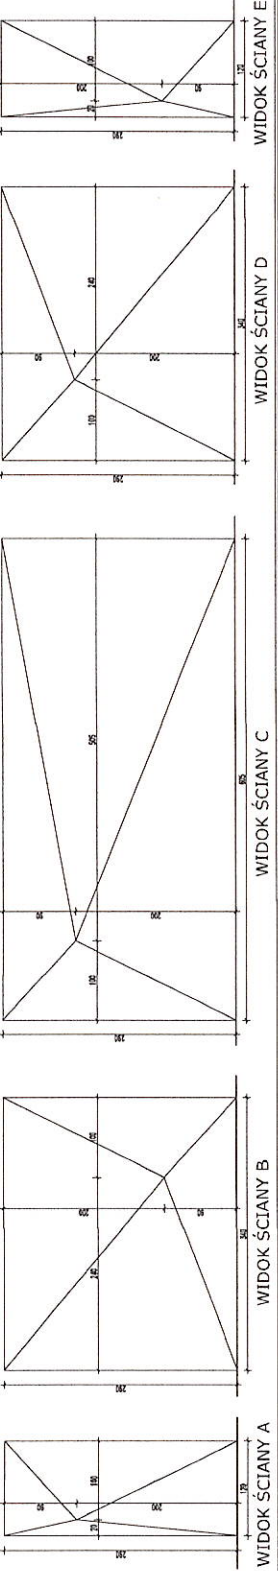



